
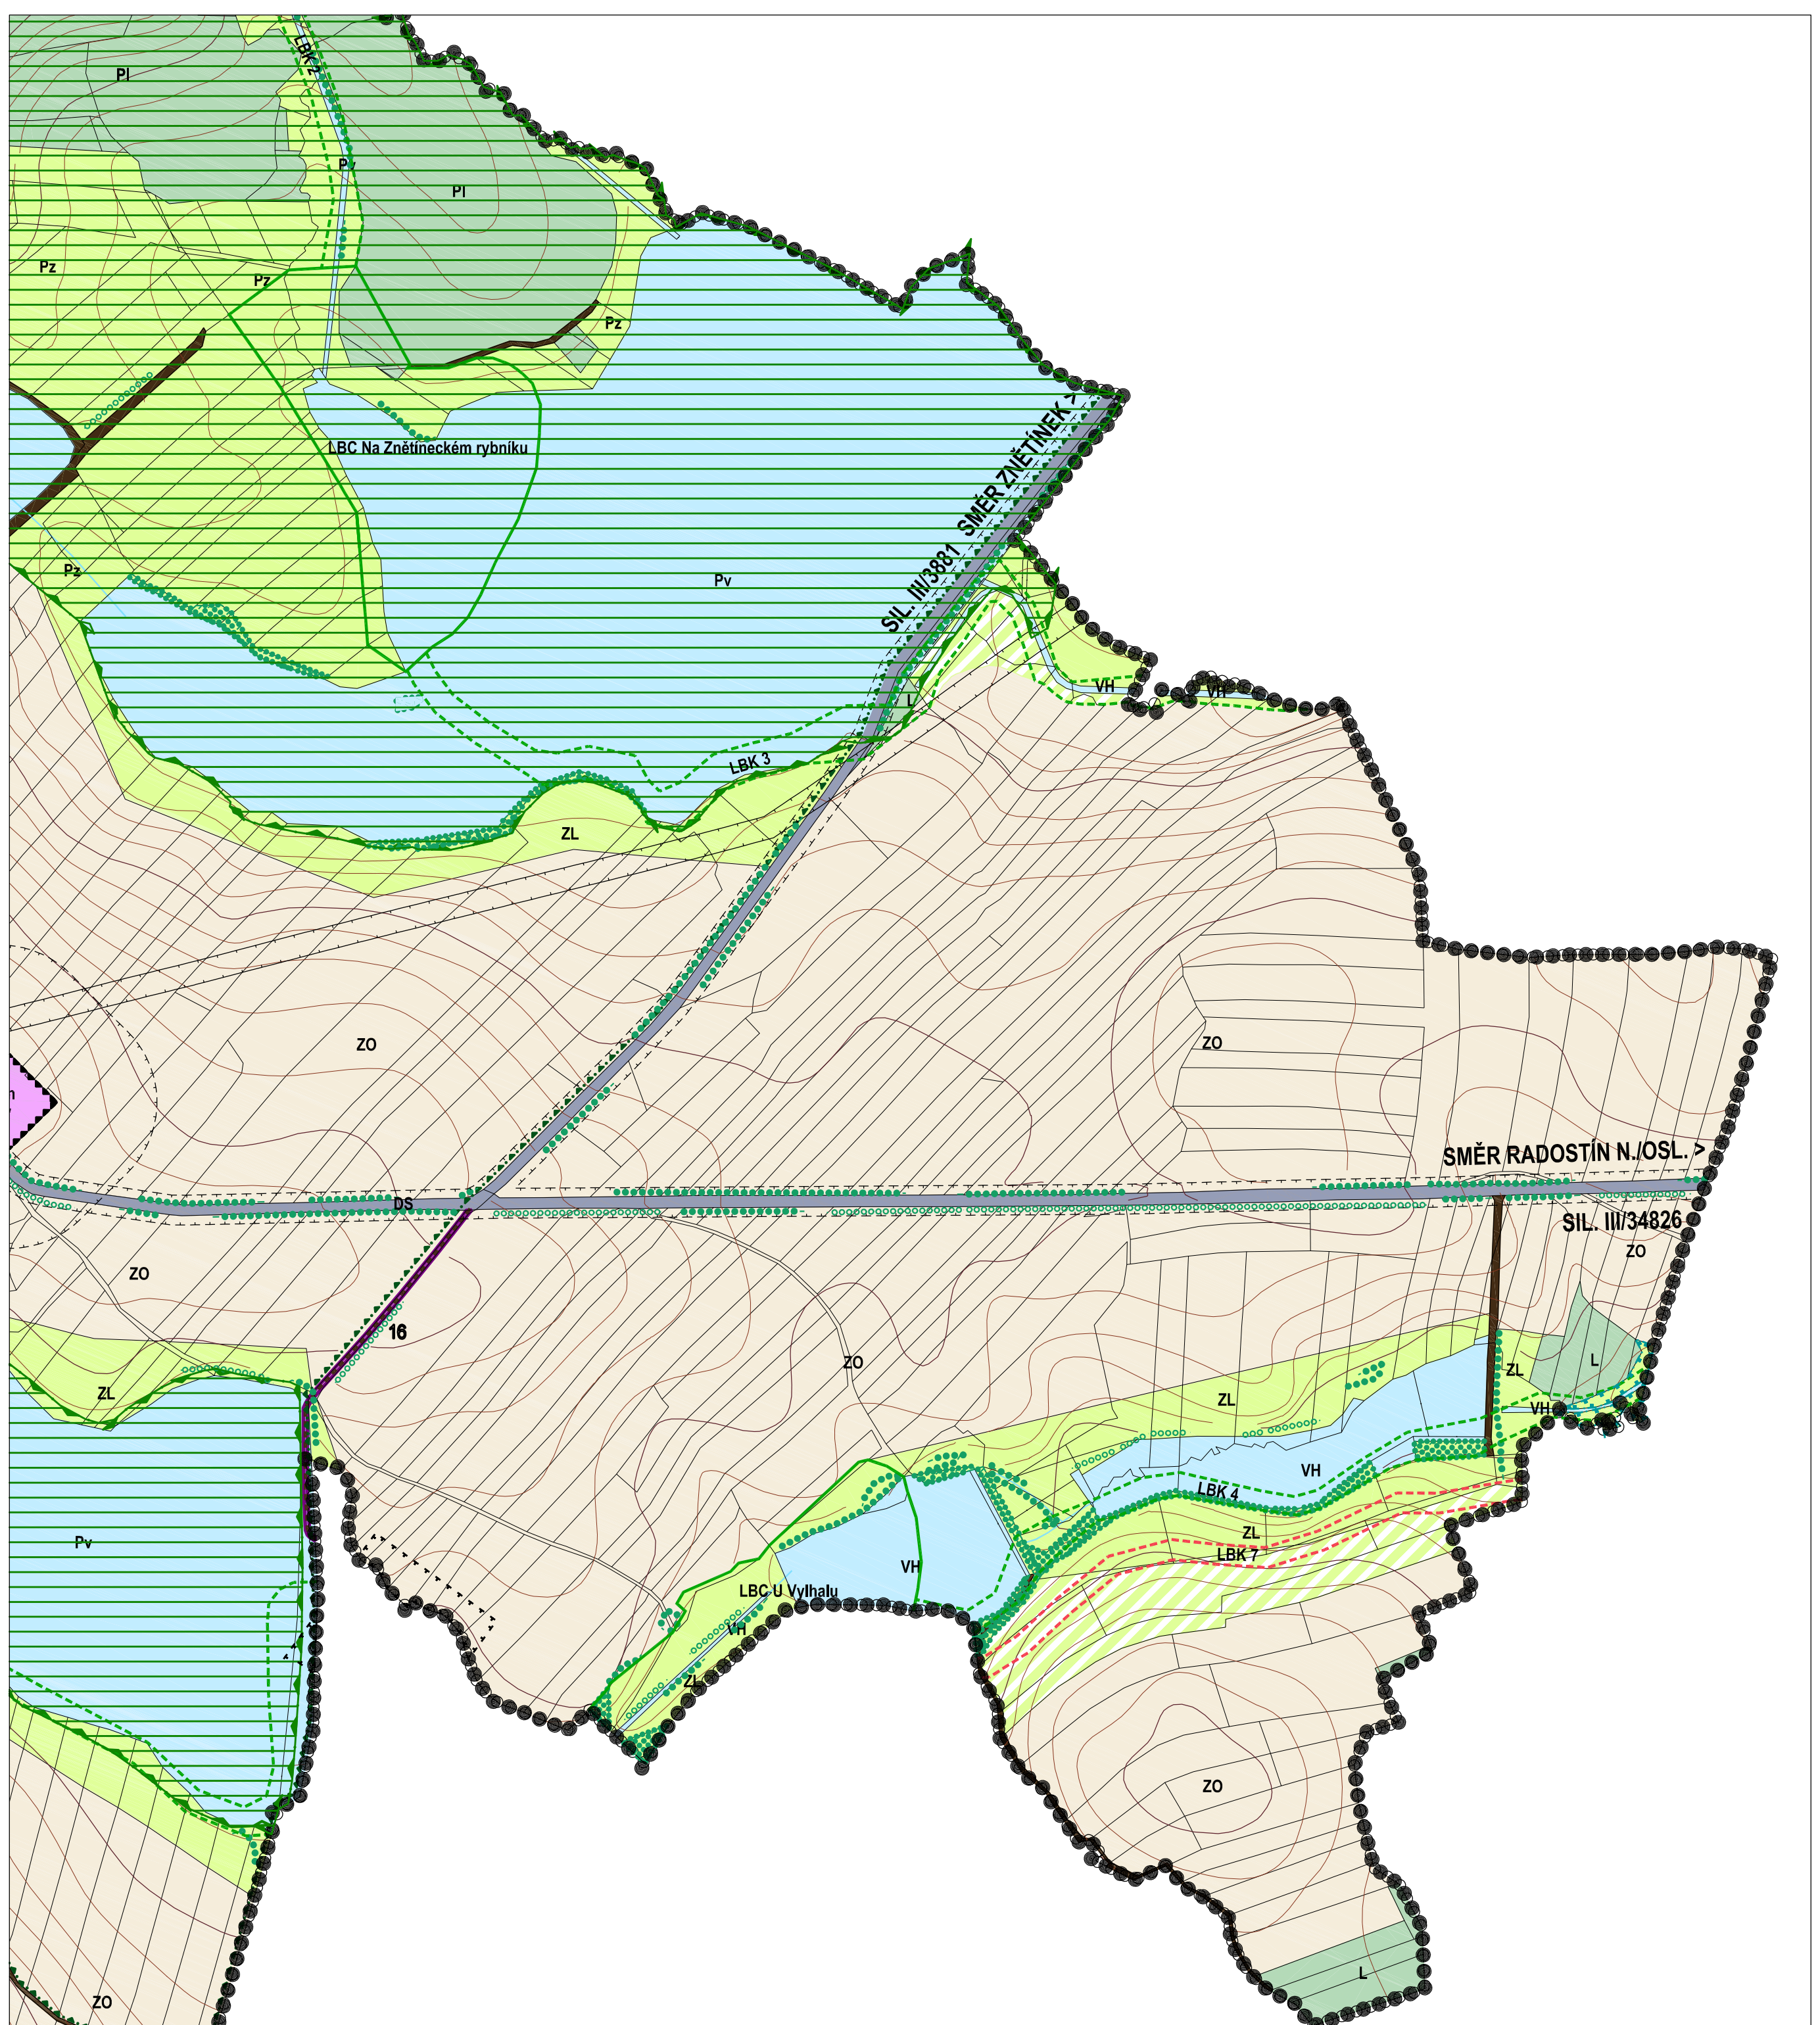


PLOCHY S ROZDÍLNÝM ZPŮSOBEM VYUŽITÍ	
grafické označení ploch	název plochy a rozdílným způsobem využití (znamená podrobnější členění)
	Plochy bydlení v rodinných domech (BR)
	Plochy bydlení v bytových domech (BH)
	Plochy rekreace rodinné (RR)
	Plochy občanského vybavení (OV)
	Plochy veřejných prostranství (VP)
	Plochy smíšené obytné (SO)
	Plochy dopravní infrastruktury silniční (DS)
	Plochy technické infrastruktury (TI)
	Plochy výroby průmyslové (VI)
	Plochy výroby zemědělské (VZ)
	Plochy výroby drobné (VD)
	Plochy vodní a vodohospodářské (VH)
	Plochy zemědělské - orná půda (ZO)
	Plochy zemědělské - trvalé travní porosty (ZL)
	Plochy zemědělské - zahrady a sady (ZZ)
	Plochy lesní (L)
	Plochy přírodní (P)
	Plochy smíšené nezastavěné území (SN)
DOPRAVNÍ ZAŘÍZENÍ	
	Silnice III. třídy
	Místní komunikace
	Účelové komunikace
	Pěší komunikace
	Autobusová zastávka
	Parkoviště
	Dopravní a dopravně zklidňené plochy

HRANICE A OCHRANNÁ PÁSMA	
grafické označení ploch	název plochy a rozdílným způsobem využití (znamená podrobnější členění)
	Hranice řešeného území
	Katastrální hranice
	Hranice zastavěného území (1.3.2007)
	Hranice zastavitelné plochy
	Hranice ostatních ploch se změnou v území
	Ochr. pásmo vyplývající z právních předpisů a správních rozhodnutí
	Ochr. pásmo nevyplývající z právních předpisů a správních rozhodnutí (dané řešením ÚP)
	Hranice přírodního parku Bohdálovsko
	Hranice navržené evropsky významné lokality
	Ochranné pásmo vodárenské nádrže Mostáček
	1.stupně-zemědělská zóna
PLOCHY ÚSES	
	Nadregionální biokoridor částečné funkční
	Nadregionální biokoridor nefunkční
	Lokální biocentrum funkční
	Lokální biocentrum částečné funkční
	Lokální biokoridor funkční
	Lokální biokoridor částečné funkční
	Lokální biokoridor navržený
PŘÍRODNÍ A KULTURNÍ HODNOTY	
	Kulturní památka
	Památný strom
	Zákes půdorysu stávajících pozemních objektů
	Místa a směry nepřiznivých dálkových pohledů a výhledů
	Místa a směry nepříznivých dálkových pohledů a výhledů
	Zeleň s funkcí estetickou a hygienickou
	Zeleň rozptýlená
VYBRANÁ ZAŘÍZENÍ V OBCI	
	1-Obč.úř.knihovna,ordinace lékařů,hasiči
	2-prodejna smíšeného zboží
	3-kulturní dům,hospoda
	4-objekt bývalé školy
	5-kostel
	6-louka
	7-mlýnský náhon

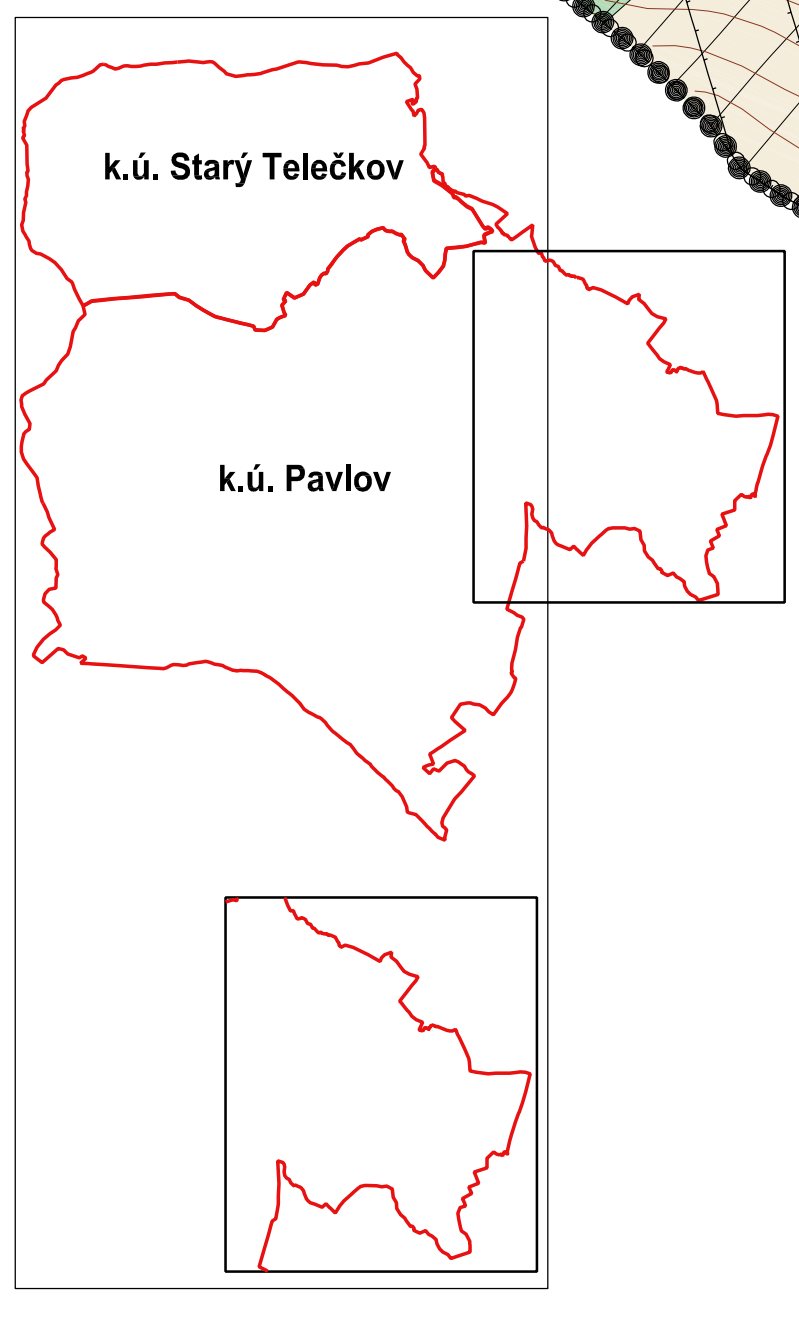

ÚZEMNÍ PLÁN PAVLOV - ODŮVODNĚNÍ

ZPRACOVATEL : ING.MARIE PSOTOVÁ, STUDIO P. NADRAŽNÍ 52, 59101 ŽDAR NAD SÁZ., IČO : 13648594
 ZPRACOVATELSKÝ KOLEKTIV : ING.ARCH. JAN PSOTA, ING. MARIE PSOTOVÁ, PAVEL ONDRÁČEK,
 ING. JIŘÍ HAVEL, VLADAN LATZKA, PETR PIECHULA DIS
 PŘÍROZÁTEL : MĚSTSKÝ ÚŘAD ŽDAR NAD SÁZAVOU, ODBOR ROZVOJE A ÚZEMNÍHO PLÁNOVÁNÍ, ŽITKOVA 227/1, ŽDAR NAD SÁZAVOU
 KAZKAZKOVÉ ČÍSLO : 10/VI/04 MĚŘÍTKO : 1 : 5000 DATUM : ČERVEN 2007
 KOORDINAČNÍ VÝKRES ŘEŠENÉHO ÚZEMÍ VÝKRES ČÍSLO : 1A

Toto projektové dokumentace nesmí být rozmnožována, dále šířena či vyhlášena bez písemného souhlasu zpracovatele.