


HRANICE A OCHRANNÁ PÁSMA	
	Katastrální hranice
	Hranice zastavěného území (1.3.2007)
	Hranice zastavitelné plochy
	Hranice ostatních ploch se změnou v území
	Ochr. pásmo vyplývající z právních předpisů a správních rozhodnutí
DOPRAVNÍ ZAŘÍZENÍ	
	Silnice III. třídy
	Místní komunikace
	Účelové komunikace
	Pěší komunikace
	Autobusová zastávka
	Parkoviště
	Dopravní a dopravné zklidněné plochy

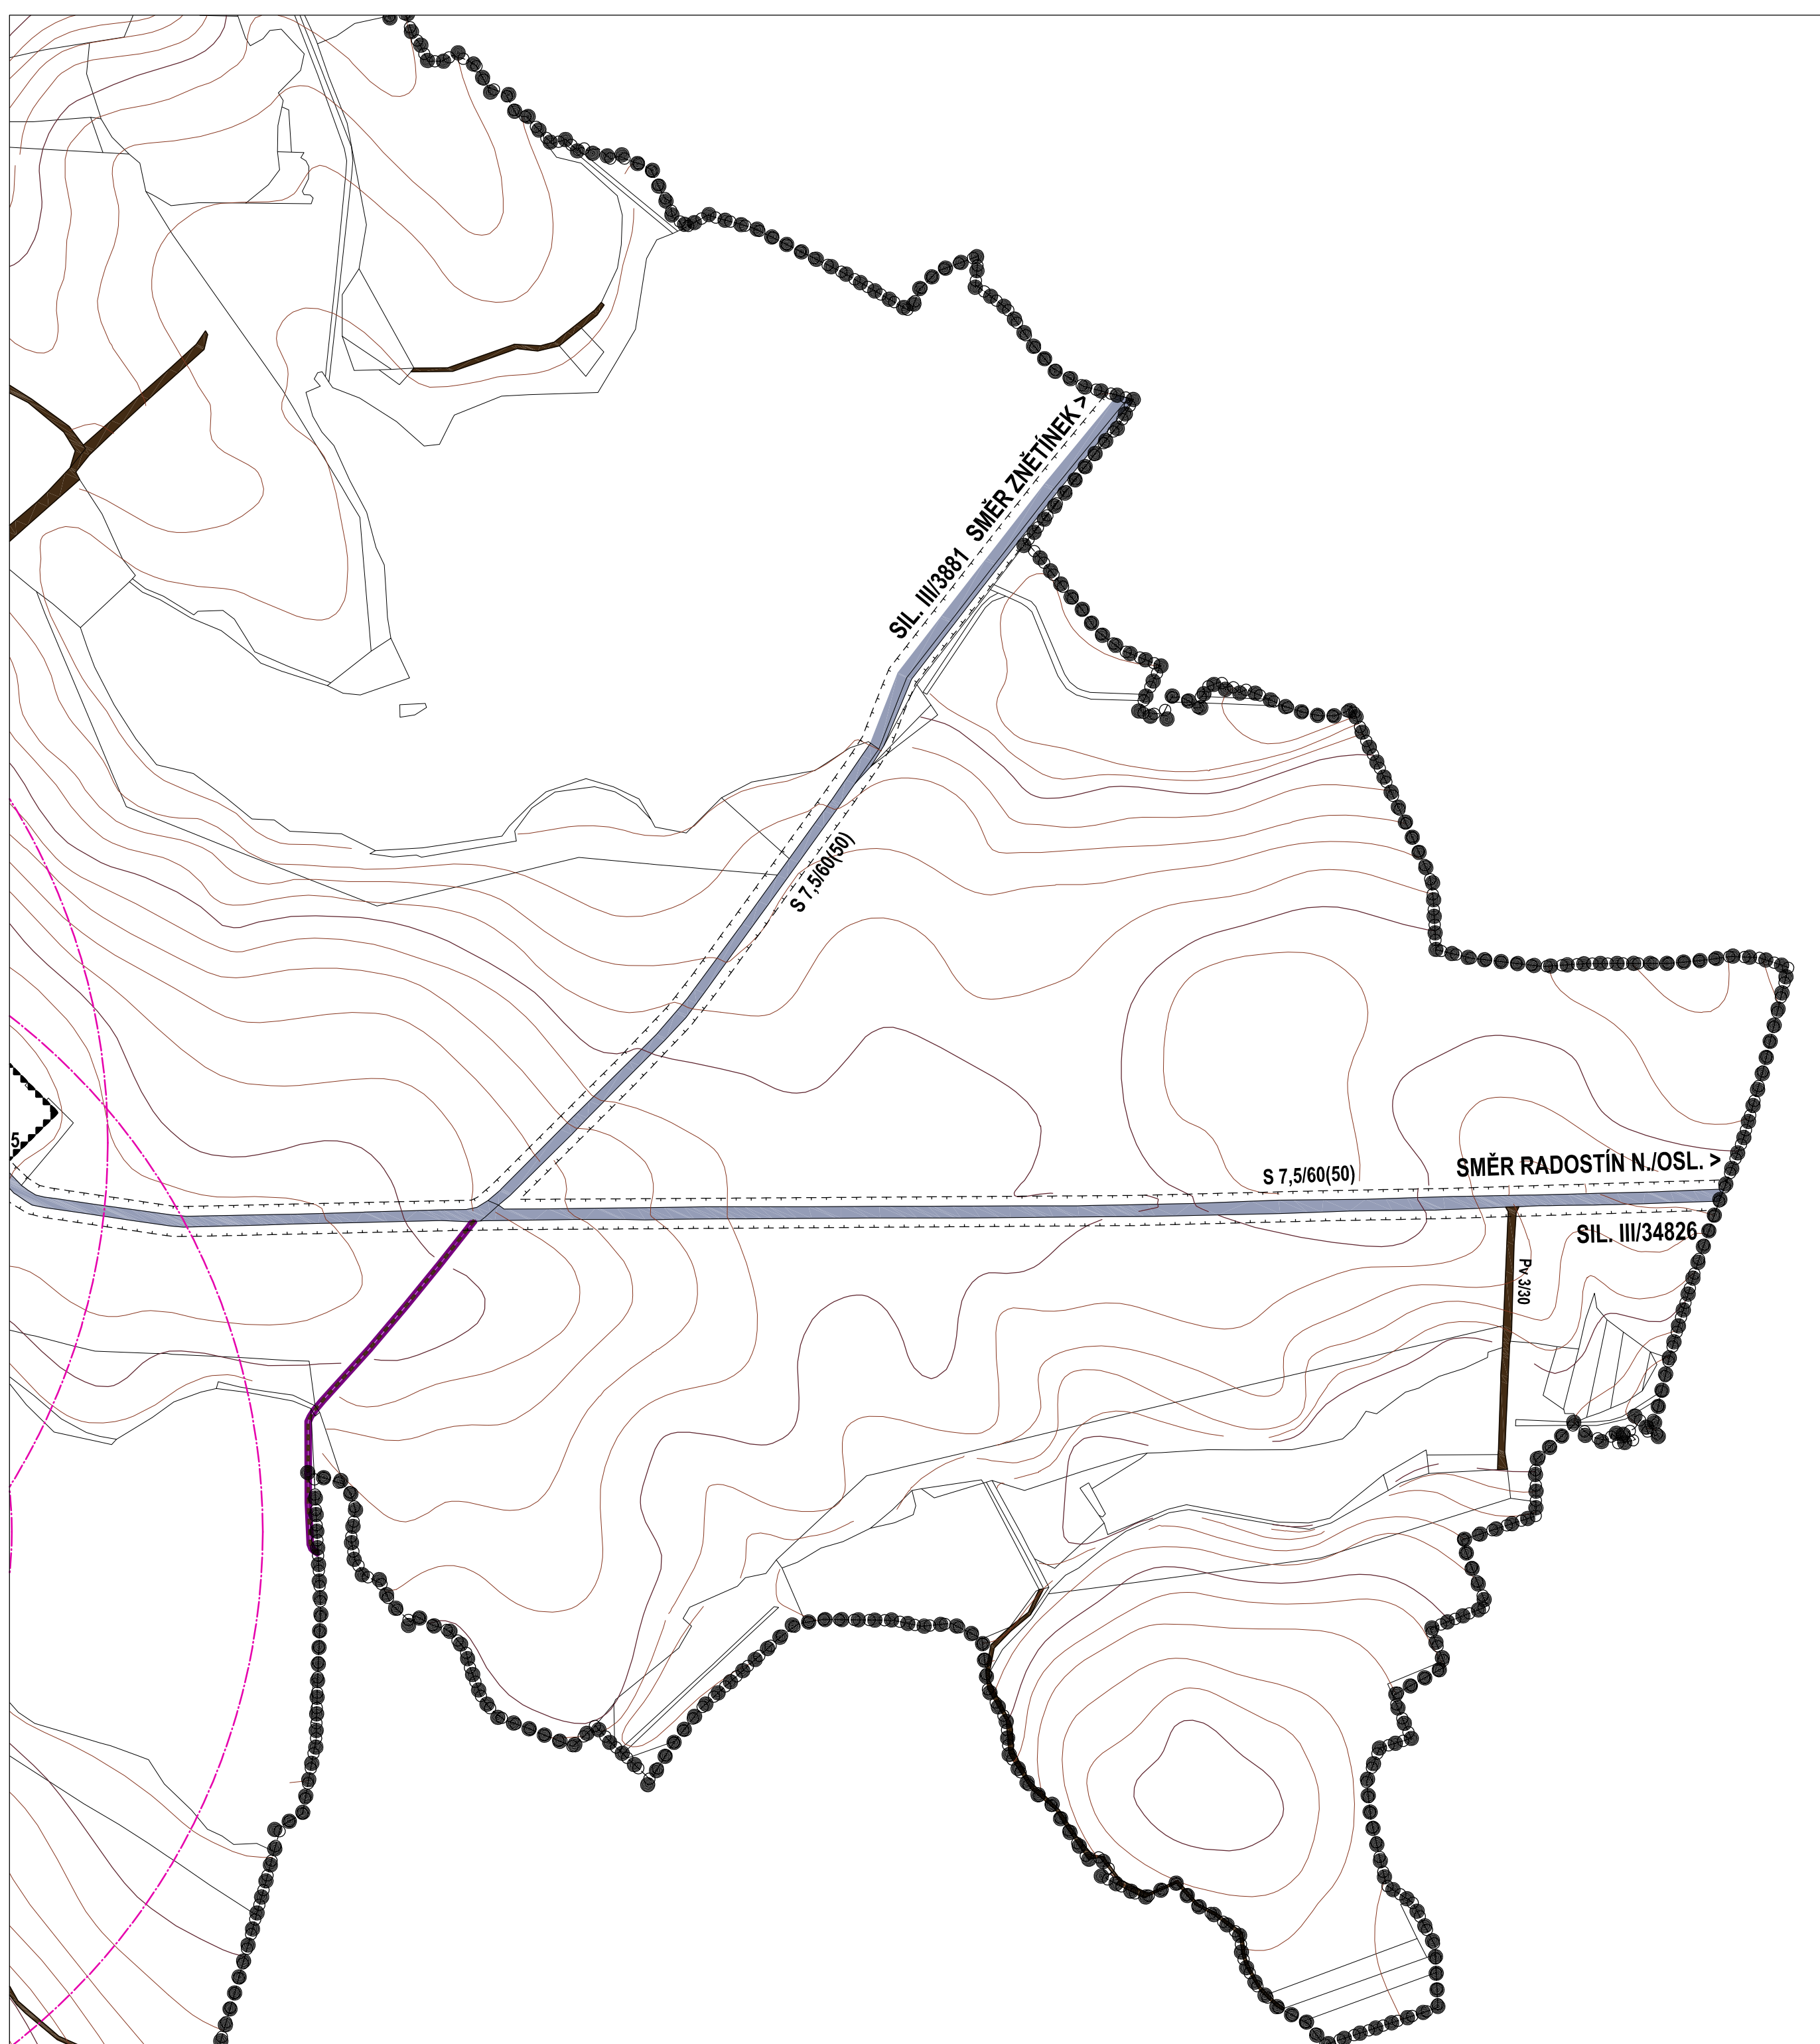

	Označení parkoviště (stávající)
	Označení parkoviště (navržené)
	Rozhledová pole křižovatk
	Izochrona dostupnosti od zastávky autobusu (5 a 8 min.)
	Izofona hluku 50dB (A) - noční doba

ÚZEMNÍ PLÁN PAVLOV - ODŮVODNĚNÍ



ZPRACOVATEL : ING. MARIE PŠOTOVÁ, STUDIO P. NADRAŽNÍ S2, 59101 ŽDĚR NAD SÁZ. IČO : 13648594
 ZPRACOVATELSKÝ KOLEKTIV : ING. ARCH. JAN PŠOTA, ING. MARIE PŠOTOVÁ, PAVEL ONDŘÁČEK
 ING. JIŘÍ HAVEL, VLADAN LATZKA, PETR PIECHULA DIS
 PORUČOVATEL : MĚSTSKÝ ÚŘAD ŽDĚR NAD SÁZKOU, ODBOR ROZVOJE A ÚZEMNÍHO PLÁNOVÁNÍ, ŽITKOVA 227/1, ŽDĚR NAD SÁZKOU
 ZAKÁZKOVÉ ČÍSLO : 10/XI/04 MĚRÍTKO : 1 : 5000 DATUM : ČERVEN 2007
 KOORDINAČNÍ VÝKRES - DOPRAVNÍ REŠENÍ VÝKRES ČÍSLO : 1B

Toto projektové dokumentace nemí být rozmnožována, distribuována či využíána bez písemného souhlasu zpracovatele.